


FZ1	fasadni zid
-malter	2.00
-giter blok	19.00
-stiropor	8.00
-bavalit	2.00

FZ2	fasadni zid
-gips kartonska ploča	1.25
-tvrde ploče min.vune	4.00
-giter blok	19.00
-veštački kamen	4.00

FZ3	fasadni zid
-malter	2.00
-giter blok	25.00
-stiropor	8.00
-bavalit	2.00

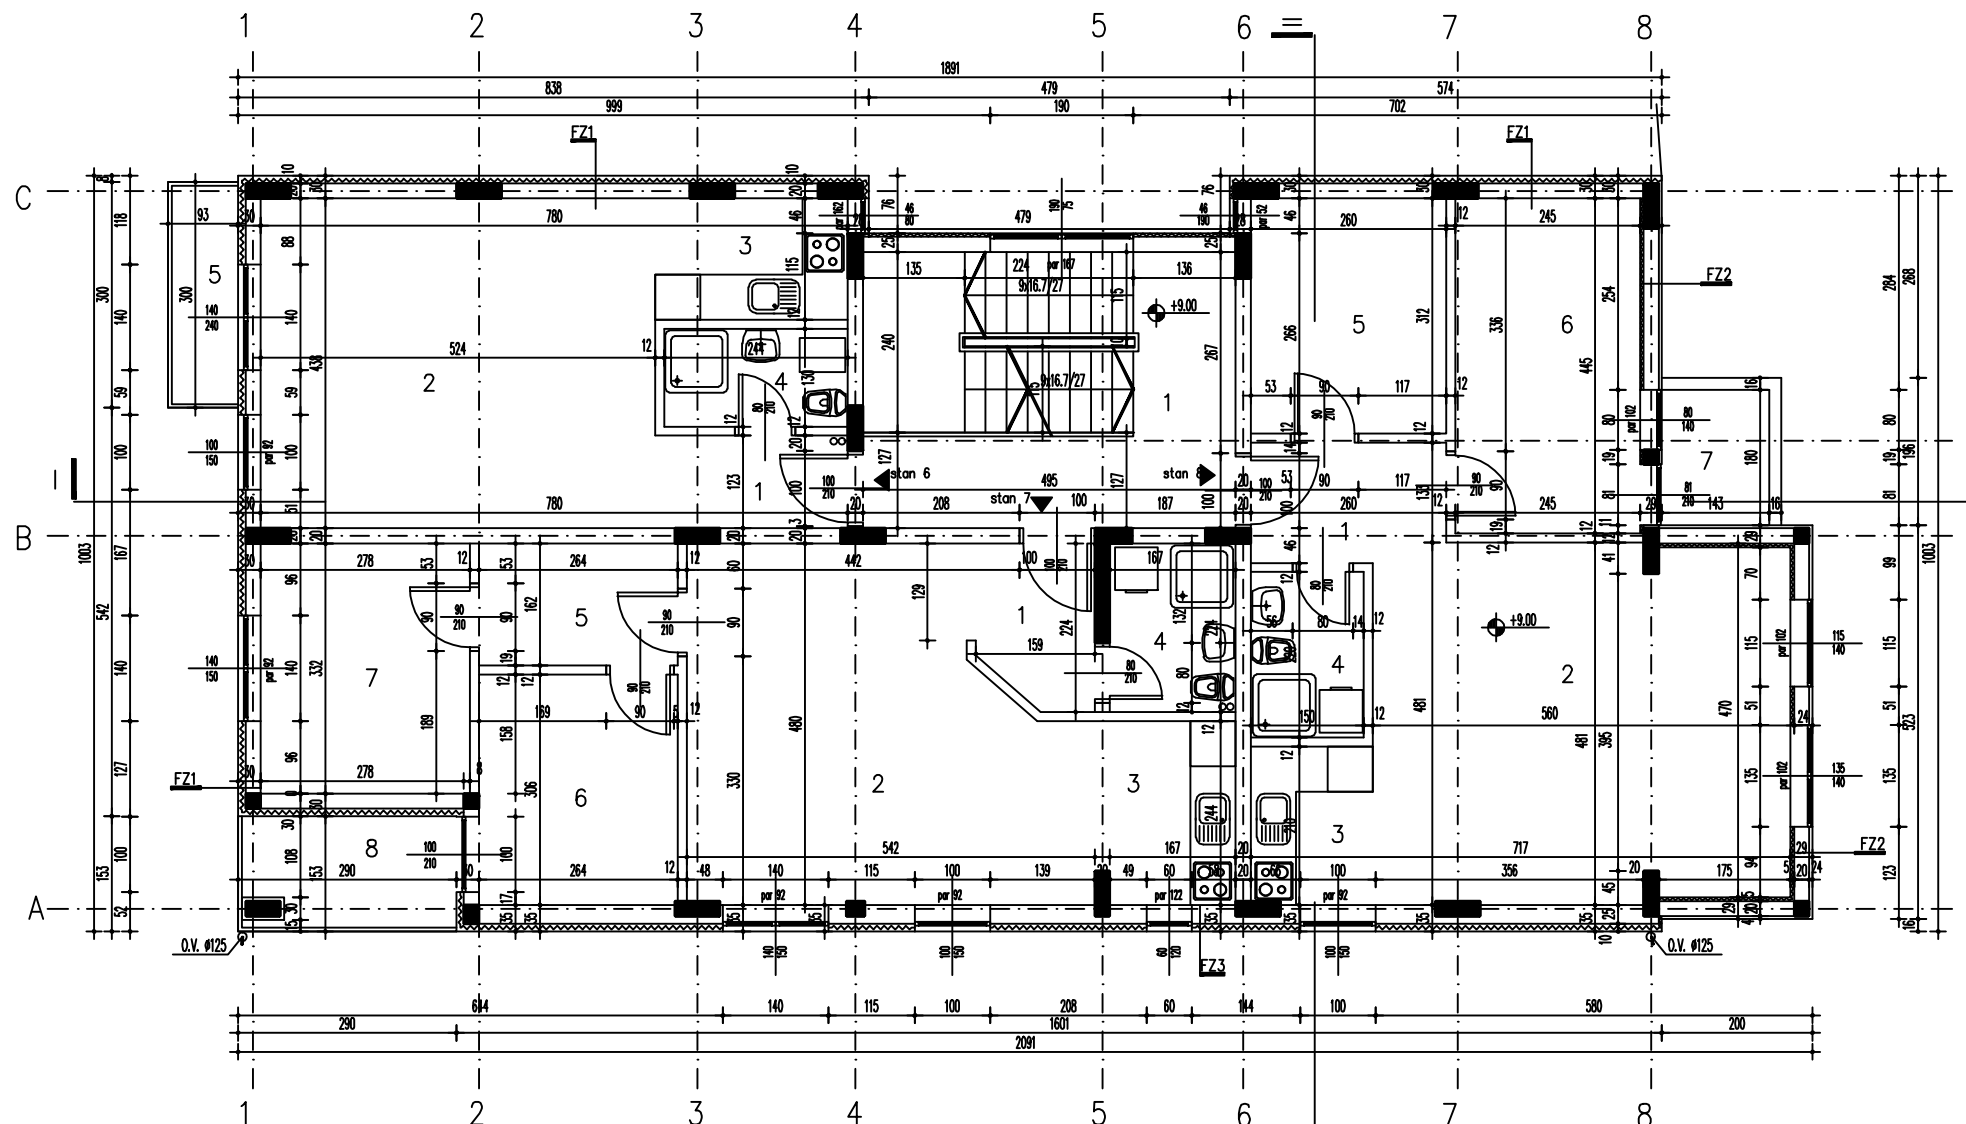

TABELARNI PREGLED POVRŠINA

STAN 8

R.br.	NAMENA PROSTORJE	P neto m ²	Obim m	POD:	ZD:	PLAFON:
1	PREDSOBJE	4.16	8.40	PARKET	POLIDISPERZIJA	POLIDISPERZIJA
2	DNEVNA SOBA	25.95	22.22	PARKET	POLIDISPERZIJA	POLIDISPERZIJA
3	KUHINJA	3.38	7.44	KERAMIČKE PLOČICE	KERAMIČKE PLOČICE	POLIDISPERZIJA
4	KUPATILO	3.30	7.40	KERAMIČKE PLOČICE	KERAMIČKE PLOČICE	POLIDISPERZIJA
5	SOBA	8.11	11.44	PARKET	POLIDISPERZIJA	POLIDISPERZIJA
6	SOBA	10.90	13.80	PARKET	POLIDISPERZIJA	POLIDISPERZIJA

7	TERASA	2.57	6.46	KERAMIČKE PLOČICE		
UKUPNA POVRŠINA		58.37	m ²			

STAN 6

R.br.	NAMENA PROSTORJE	P neto m ²	Obim m	POD:	ZD:	PLAFON:
1	PREDSOBJE	3.15	7.58	PARKET	POLIDISPERZIJA	POLIDISPERZIJA
2	DNEVNA SOBA	22.90	19.24	PARKET	POLIDISPERZIJA	POLIDISPERZIJA
3	KUHINJA	4.12	8.34	KERAMIČKE PLOČICE	KERAMIČKE PLOČICE	POLIDISPERZIJA
4	KUPATILO	3.17	7.48	KERAMIČKE PLOČICE	KERAMIČKE PLOČICE	POLIDISPERZIJA

5	TERASA	2.79	7.86	KERAMIČKE PLOČICE		
UKUPNA POVRŠINA		36.18	m ²			

STAN 7

R.br.	NAMENA PROSTORJE	P neto m ²	Obim m	POD:	ZD:	PLAFON:
1	PREDSOBJE	3.22	7.18	PARKET	POLIDISPERZIJA	POLIDISPERZIJA
2	DNEVNA SOBA	22.90	20.67	PARKET	POLIDISPERZIJA	POLIDISPERZIJA
3	KUHINJA	4.07	8.22	KERAMIČKE PLOČICE	KERAMIČKE PLOČICE	POLIDISPERZIJA
4	KUPATILO	3.74	7.82	KERAMIČKE PLOČICE	KERAMIČKE PLOČICE	POLIDISPERZIJA
5	PREDSOBJE	4.28	8.52	PARKET	POLIDISPERZIJA	POLIDISPERZIJA
6	SOBA	8.08	11.40	PARKET	POLIDISPERZIJA	POLIDISPERZIJA
7	SOBA	9.23	12.20	PARKET	POLIDISPERZIJA	POLIDISPERZIJA

8	TERASA	4.44	8.86	KERAMIČKE PLOČICE		
UKUPNA POVRŠINA		59.96	m ²			

ZAJEDNIČKE PROSTORJE

1	HODNIK	18.17	17.24	GRANITNA KERAMIKA	DISPERZIJA	DISPERZIJA
---	--------	-------	-------	-------------------	------------	------------

NETO STAMBENA POVRŠINA ETAŽE	154.51 m ²
NETO POVRŠINA ETAŽE	172.68 m ²
BSP ETAŽE	202.39 m ²

LEGENDA MATERIJALA

	ARMIRANI BETON		TERMOIZOLACIJA
	OPEKARSKI PROIZVODI		HIDROIZOLACIJA
	NEARMIRANI BETON		

OSNOVA TREĆEG SPRATA

INVESTITOR	Vlasnici posebnih fizičkih delova	R
OBJEKAT I MESTO GRADNJE	STAMBENI OBJEKAT Gospodara Vučića 146, Beograd	
PROJEKAT	PROJEKAT IZVEDENOG OBJEKTA Stambeni objekat u ul.Gospodara Vučića 146, Beograd	1:50
ODGOVORNI PROJEKANT	Milivoje Andrić, d.i.a.	
PROJEKANT	Bojana Mićunović, d.i.a.	

V. 2014. 0 1 2 3 m