


FZ1	fasadni zid
-malter	2.00
-giter blok	19.00
-stiropor	8.00
-bavalit	2.00

FZ2	fasadni zid
-gips kartonska ploča	1.25
-tvrde ploče min.vune	4.00
-giter blok	19.00
-stiropor	8.00
-veštački kamen	4.00

FZ3	fasadni zid
-malter	2.00
-giter blok	25.00
-stiropor	8.00
-bavalit	2.00

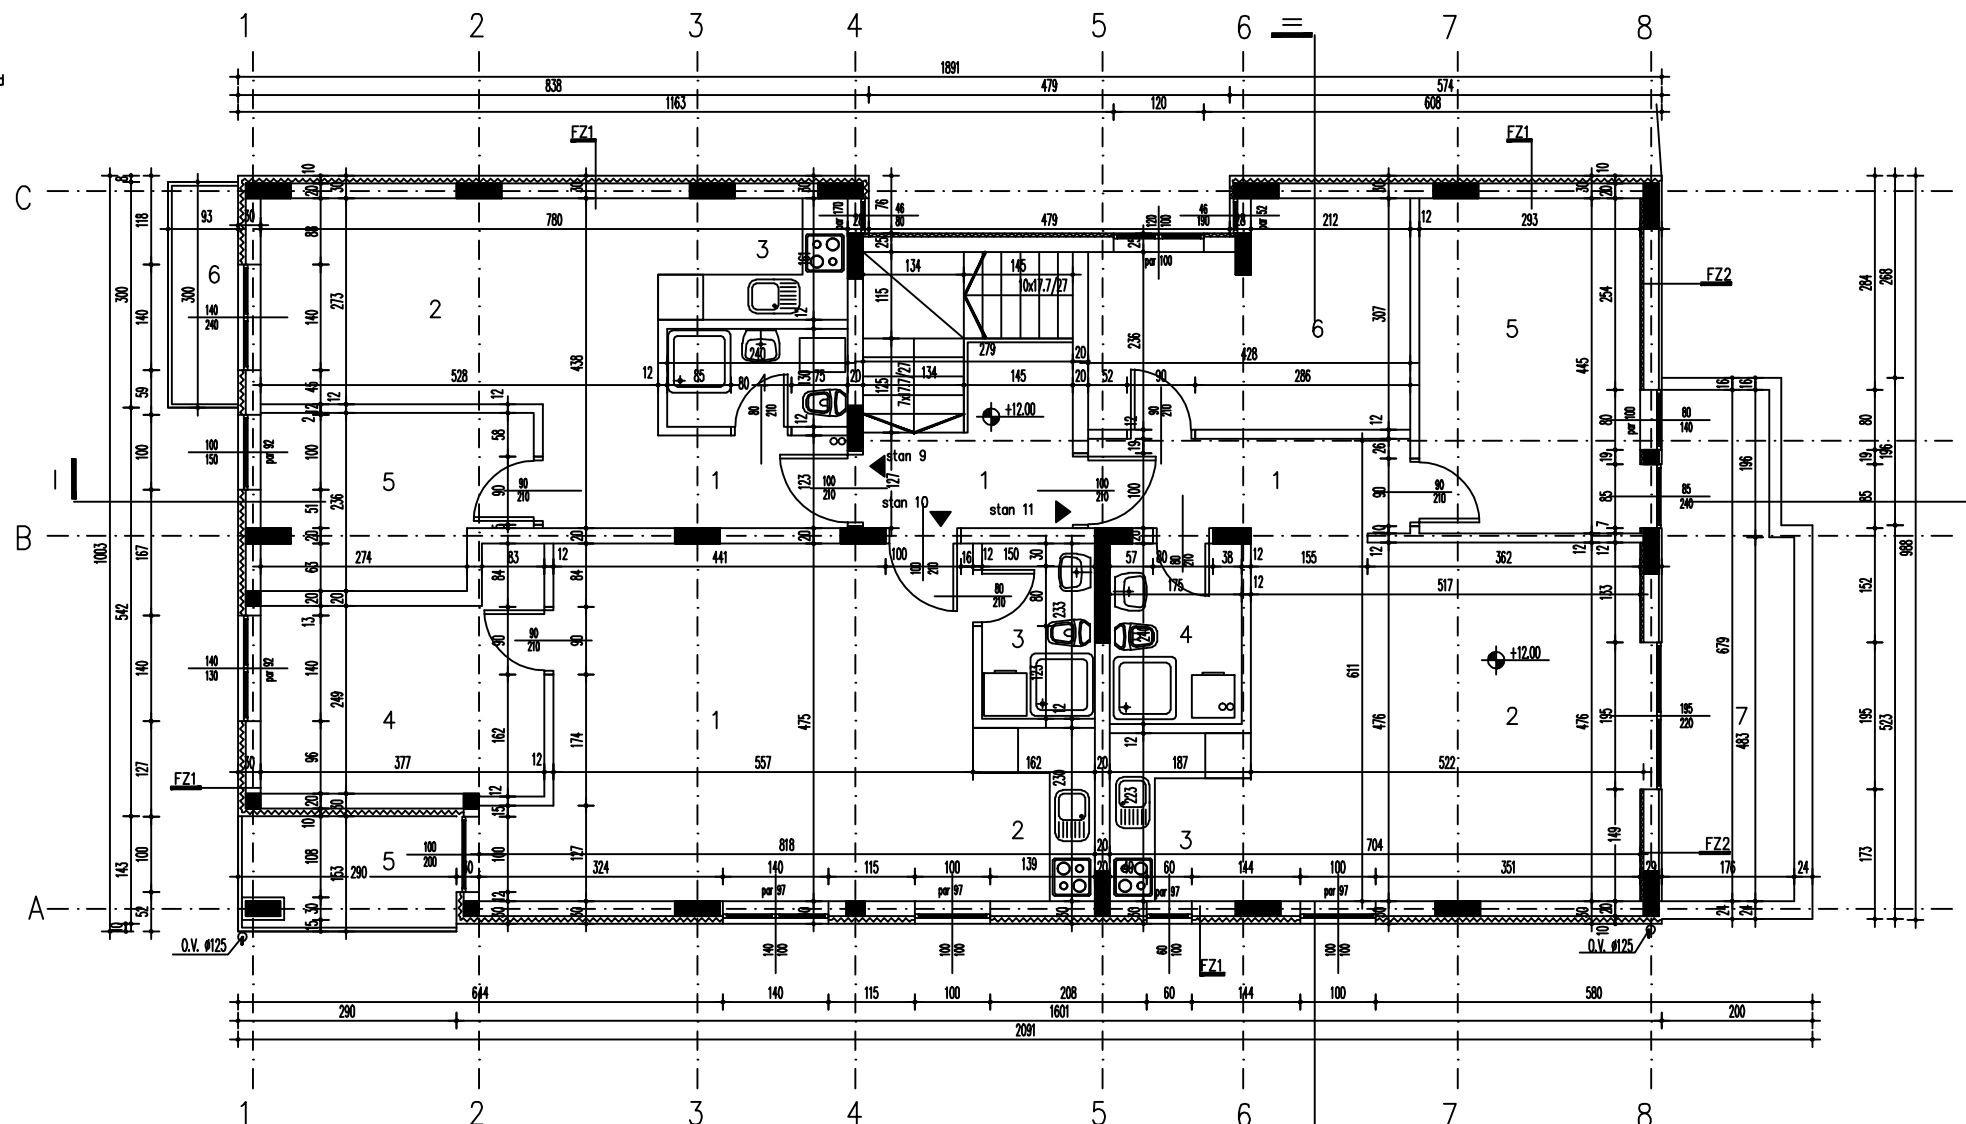

TABELARNI PREGLED POVRŠINA

STAN 11	R.br.	NAMENA PROSTORIJE	P neto m ²	Obim m	POD:	ZID:	PLAFON:
1	PREDSOBJE	5.24	11.08	PARKET	POLIDISPERZIJA	POLIDISPERZIJA	
2	DNEVNA SOBA	24.80	20.10	PARKET	POLIDISPERZIJA	POLIDISPERZIJA	
3	KUHINJA	4.17	8.20	KERAMIČKE PLOČICE	KERAMIČKE PLOČICE	POLIDISPERZIJA	
4	KUPATILO	4.20	8.30	KERAMIČKE PLOČICE	KERAMIČKE PLOČICE	POLIDISPERZIJA	
5	SOBA	13.04	14.76	PARKET	POLIDISPERZIJA	POLIDISPERZIJA	
6	SOBA	11.55	15.30	PARKET	POLIDISPERZIJA	POLIDISPERZIJA	
7	TERASA	11.30	17.10	KERAMIČKE PLOČICE			
UKUPNA POVRŠINA			74.30	m ²			

STAN 9	R.br.	NAMENA PROSTORIJE	P neto m ²	Obim m	POD:	ZID:	PLAFON:
1	PREDSOBJE	4.98	10.56	PARKET	POLIDISPERZIJA	POLIDISPERZIJA	
2	DNEVNA SOBA	15.06	16.86	PARKET	POLIDISPERZIJA	POLIDISPERZIJA	
3	KUHINJA	4.06	8.26	KERAMIČKE PLOČICE	KERAMIČKE PLOČICE	POLIDISPERZIJA	
4	KUPATILO	3.12	7.40	KERAMIČKE PLOČICE	KERAMIČKE PLOČICE	POLIDISPERZIJA	
5	SOBA	7.75	12.78	PARKET	POLIDISPERZIJA	POLIDISPERZIJA	
6	TERASA	2.79	7.86	KERAMIČKE PLOČICE			
UKUPNA POVRŠINA			37.76	m ²			

STAN 10	R.br.	NAMENA PROSTORIJE	P neto m ²	Obim m	POD:	ZID:	PLAFON:
1	DNEVNA SOBA	27.71	22.62	PARKET	POLIDISPERZIJA	POLIDISPERZIJA	
2	KUHINJA	3.73	7.84	KERAMIČKE PLOČICE	KERAMIČKE PLOČICE	POLIDISPERZIJA	
3	KUPATILO	3.50	7.66	KERAMIČKE PLOČICE	KERAMIČKE PLOČICE	POLIDISPERZIJA	
4	SOBA	10.11	14.26	PARKET	POLIDISPERZIJA	POLIDISPERZIJA	
5	TERASA	4.44	8.86	KERAMIČKE PLOČICE			
UKUPNA POVRŠINA			49.49	m ²			

ZAJEDNIČKE PROSTORIJE	R.br.	NAMENA PROSTORIJE	P neto m ²	Obim m	POD:	ZID:	PLAFON:
1	HODNIK	10.24	12.92	GRANITNA KARAMIKA	DISPERZIJA	DISPERZIJA	

NETO STAMBENA POVRŠINA ETAŽE	161.55	m ²
NETO POVRŠINA ETAŽE	171.79	m ²
BGP ETAŽE	200.79	m ²

LEGENDA MATERIJALA

	ARMIRANI BETON		TERMOIZOLACIJA
	OPEKARSKI PROIZVODI		HIDROIZOLACIJA
	NEARMIRANI BETON		

ARHITEKTONSKA AKCIJA		OSNOVA POTRKOVLJA	
INVESTITOR	Vlasnici posebnih fizičkih delova		
OBJEKAT I MESTO GRADNJE	STAMBENI OBJEKAT Gospodara Vučića 146, Beograd		
PROJEKAT	PROJEKAT IZVEDENOG OBJEKTA Stambeni objekat u ul.Gospodara Vučića 146, Beograd		
ODGOVORNI PROJEKTANT	Milivoje Andrić, d.i.a.		
PROJEKTANT	Bojana Mićunović, d.i.a.		
V. 2014.		0 1 2 3 m	