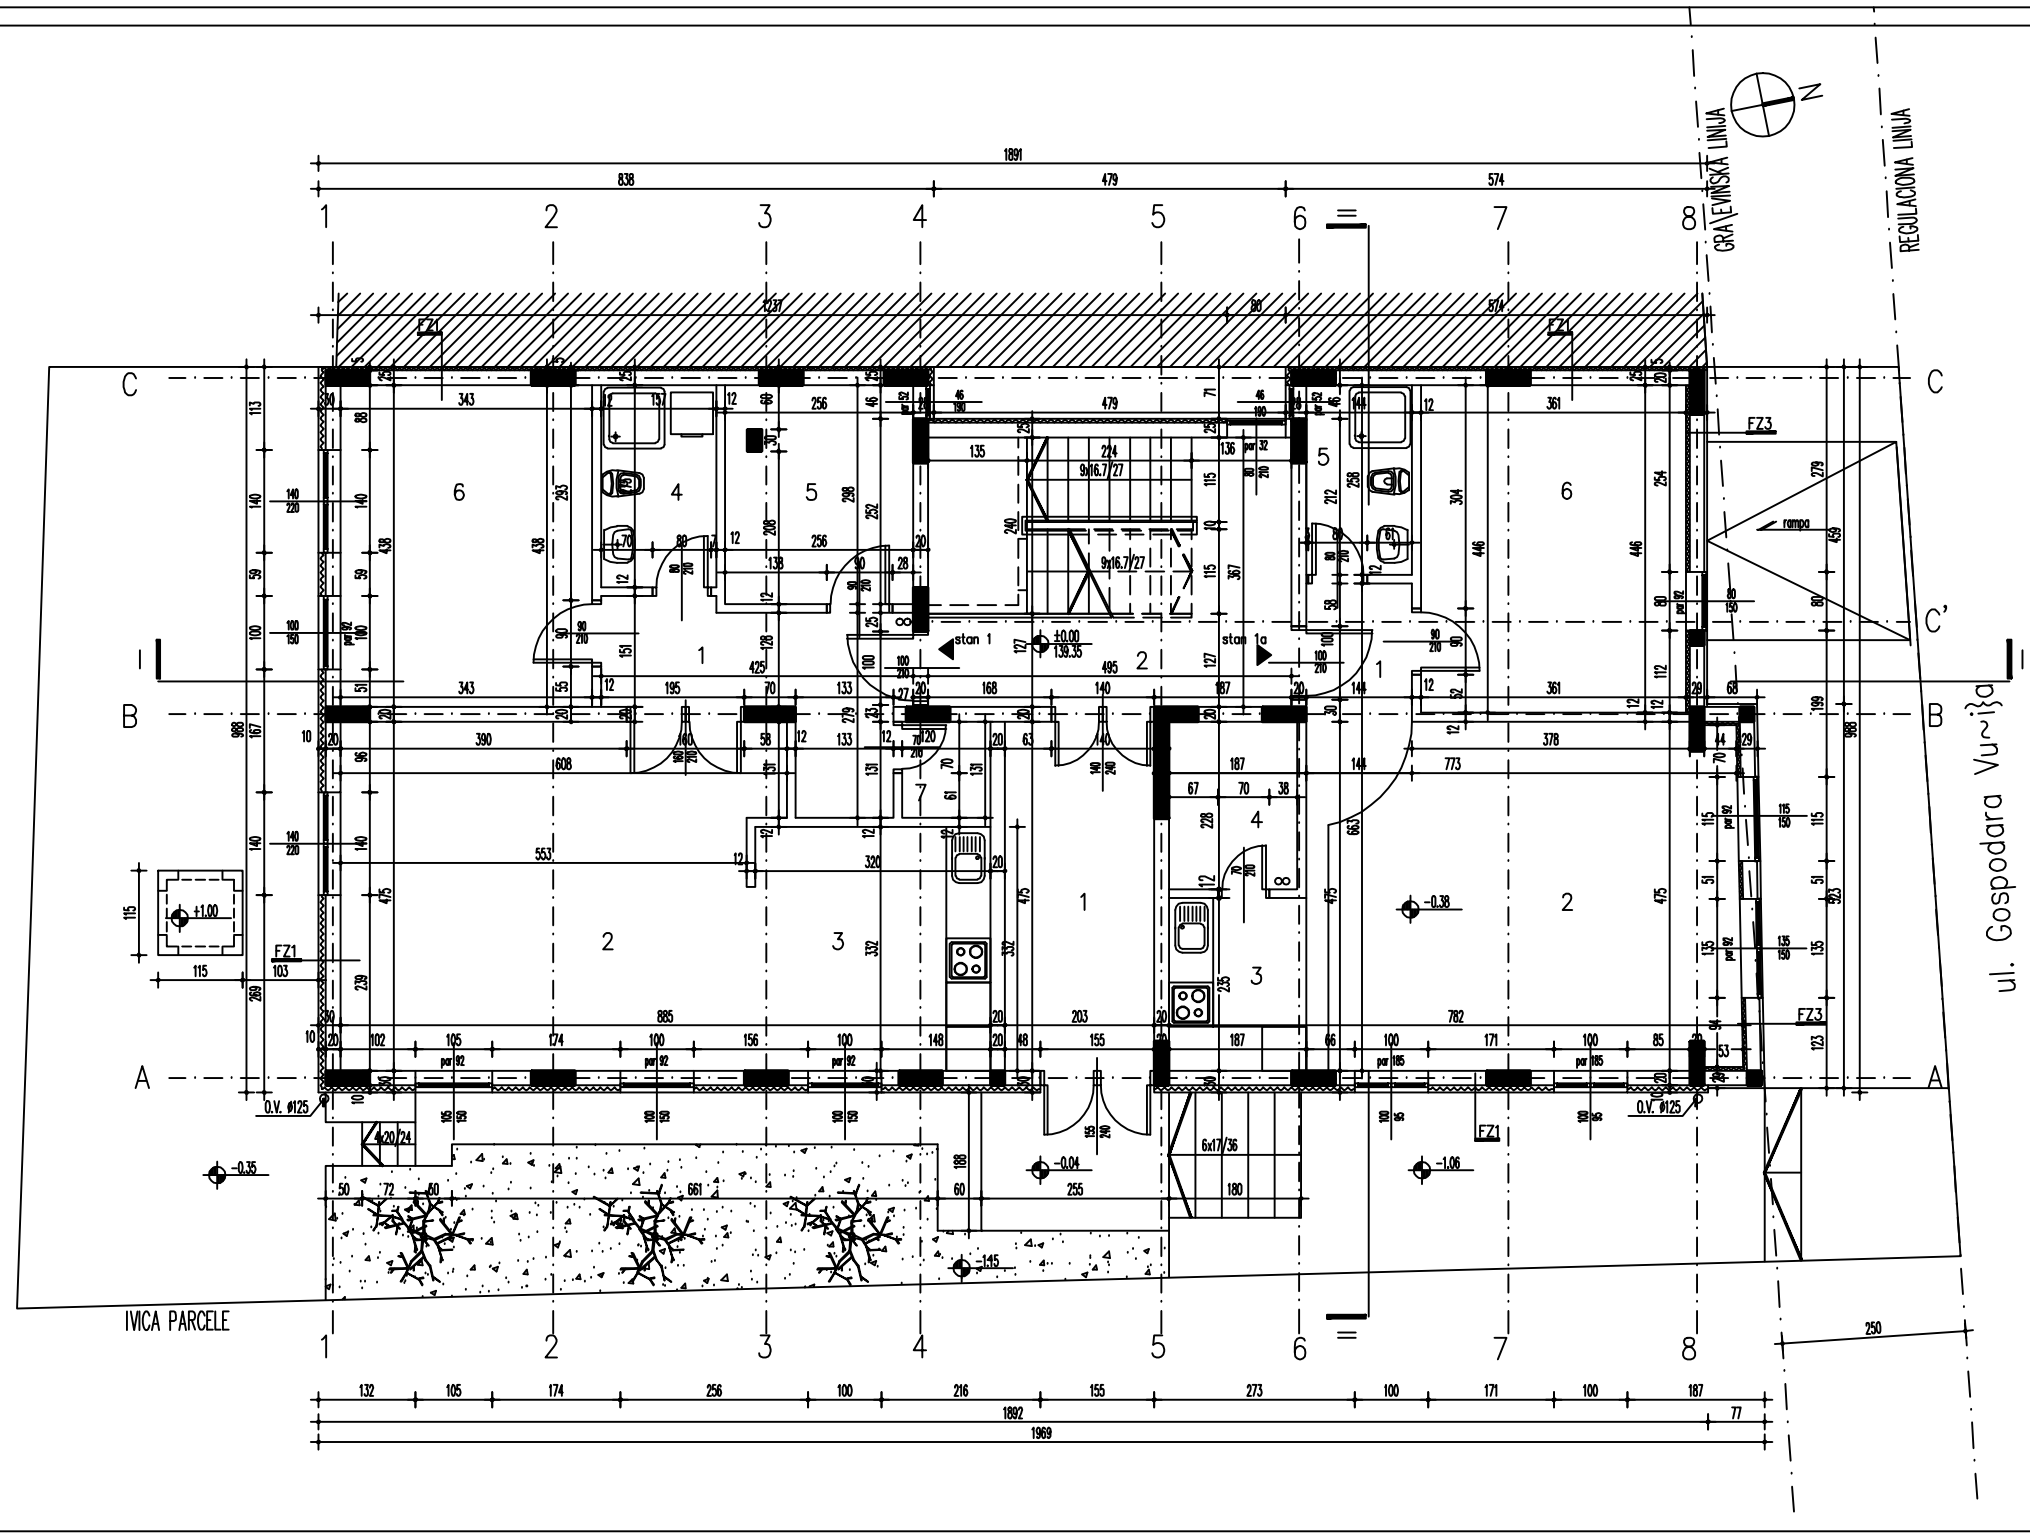


TABELARNI PREGLED POVRŠINA

STAN 1a

| R.br. | NAMENA PROSTORIJE | P neto m2 | Obim m | POD: | ZID: | PLAFON: |
|---|---|---|---|---|---|---|
| 1 | PREDSOBLJE | 2.71 | 6.64 | PARKET | POLUDISPERZIJA | POLUDISPERZIJA |
| 2 | DNEVNA SOBA | 27.82 | 22.70 | PARKET | POLUDISPERZIJA | POLUDISPERZIJA |
| 3 | KUHINJA | 4.39 | 8.44 | KERAMIČKE PLOČICE | KERAMIČKE PLOČICE | POLUDISPERZIJA |
| 4 | OSTAVA | 3.99 | 8.06 | KERAMIČKE PLOČICE | KERAMIČKE PLOČICE | POLUDISPERZIJA |
| 5 | KUPATILO | 3.72 | 8.04 | KERAMIČKE PLOČICE | KERAMIČKE PLOČICE | POLUDISPERZIJA |
| 6 | SOBA | 16.10 | 16.14 | PARKET | POLUDISPERZIJA | POLUDISPERZIJA |
| | UKUPNA POVRŠINA | 58.73 m2 | | | | |

STAN 1

| R.br. | NAMENA PROSTORIJE | P neto m2 | Obim m | POD: | ZID: | PLAFON: |
|---|---|---|---|---|---|---|
| 1 | PREDSOBLJE | 7.81 | 14.54 | PARKET | POLUDISPERZIJA | POLUDISPERZIJA |
| 2 | DNEVNA SOBA | 27.29 | 21.90 | PARKET | POLUDISPERZIJA | POLUDISPERZIJA |
| 3 | KUHINJA | 10.62 | 13.04 | KERAMIČKE PLOČICE | KERAMIČKE PLOČICE | POLUDISPERZIJA |
| 4 | KUPATILO | 4.32 | 8.64 | KERAMIČKE PLOČICE | KERAMIČKE PLOČICE | POLUDISPERZIJA |
| 5 | SOBA | 7.63 | 11.08 | PARKET | POLUDISPERZIJA | POLUDISPERZIJA |
| 6 | SOBA | 15.02 | 15.62 | PARKET | POLUDISPERZIJA | POLUDISPERZIJA |
| 7 | GARDEROBER | 1.57 | 5.02 | PARKET | POLUDISPERZIJA | POLUDISPERZIJA |
| | UKUPNA POVRŠINA | 74.26 m2 | | | | |

ZAJEDNIČKE PROSTORIJE

| | | | | | | |
|---|---|---|---|---|---|---|
| 1 | ULAZNI TREM | 9.64 | 13.56 | GRANITNA KERAMIKA | DISPERZIJA | DISPERZIJA |
| 2 | HODNIK | 18.17 | 17.24 | GRANITNA KERAMIKA | DISPERZIJA | DISPERZIJA |

| | |
|---|---|
| NETO STAMBENA POVRŠINA ETAŽE | 132.99 m2 |
| NETO POVRŠINA ETAŽE | 160.80 m2 |
| BGP ETAŽE | 187.25 m2 |

LEGENDA MATERIJALA

| | |
|---|---|
| ARMIRANI BETON | TERMOIZOLACIJA |
| OPEKARSKI PROIZVODI | HIDROIZOLACIJA |
| NEARMIRANI BETON | |

| FZ1 | fasadni zid |
|---|---|
| -malter | 2.00 |
| -giter blok | 19.00 |
| -stiropor | 8.00 |
| -bavalit | 2.00 |

| FZ2 | fasadni zid |
|---|---|
| -gips kartonska plo~a | 1.25 |
| -tvrde plo~e min.vune | 4.00 |
| -giter blok | 19.00 |
| -vešta~ki kamen | 4.00 |

| FZ3 | fasadni zid |
|---|---|
| -malter | 2.00 |
| -giter blok | 25.00 |
| -stiropor | 8.00 |
| -bavalit | 2.00 |

OSNOVA PRIZEMLJA

ARHITEKTONSKA AKCIJA

| | |
|---|---|
| INVESTITOR | Vlasnici posebnih fizičkih delova – |
| OBJEKAT I MESTO GRADNJE | STAMBENI OBJEKAT Gospodara Vučića 146, Beograd |
| PROJEKAT | PROJEKAT IZVEDENOG OBJEKTA Stambeni objekat u ul.Gospodara Vučićaa 146, Beograd |
| ODGOVORNI PROJEKTANT | Milivoje Andrić, d.i.a. |
| PROJEKTANT | Bojana Mićunović, d.i.a. |

R 1:50

V, 2014.

0 1 2 3 m