

TABELARNI PREGLED PLOŠTINA

STAN 7

R.b.r.	NAZIVNA PROSTORJE	P. ploš m <sup>2</sup>	Obim m	POD.	ZID.	PLAFON.
1	PREDSOBLE	7.77	14.96	PARKET	POLUDISPER.	POLUDISPER.
2	DNEVNA SOBA	22.09	19.66	PARKET	POLUDISPER.	POLUDISPER.
3	KUHINJA	9.22	12.68	KER.PLOČ.	KER.PLOČ.	POLUDISPER.
4	KUPATILO	4.41	8.52	KER.PLOČ.	KER.PLOČ.	POLUDISPER.
5	SOBA	8.14	11.46	PARKET	POLUDISPER.	POLUDISPER.
6	SOBA	10.02	13.16	PARKET	POLUDISPER.	POLUDISPER.

7 TERASA

2.56	7.00	KER.PLOČ.
------	------	-----------

UKUPNA PLOŠTINA 64.21 m<sup>2</sup>

STAN 8

R.b.r.	NAZIVNA PROSTORJE	P. ploš m <sup>2</sup>	Obim m	POD.	ZID.	PLAFON.
1	PREDSOBLE	10.61	20.58	PARKET	POLUDISPER.	POLUDISPER.
2	DNEVNA SOBA	21.69	19.10	PARKET	POLUDISPER.	POLUDISPER.
3	KUHINJA	5.75	11.04	KER.PLOČ.	KER.PLOČ.	POLUDISPER.
4	KUPATILO	5.34	9.26	KER.PLOČ.	KER.PLOČ.	POLUDISPER.
5	TOALET	2.33	6.70	KER.PLOČ.	KER.PLOČ.	POLUDISPER.
6	SOBA	9.30	13.26	PARKET	POLUDISPER.	POLUDISPER.
7	SOBA	9.01	13.09	PARKET	POLUDISPER.	POLUDISPER.
8	SOBA	10.26	13.73	PARKET	POLUDISPER.	POLUDISPER.

9 TERASA


3.26	7.58	KER.PLOČ.
------	------	-----------

UKUPNA PLOŠTINA 77.55 m<sup>2</sup>

ZAJEDNIČKE PROSTORJE

1	HODNIK	11.89	16.16	GRAN. KER.	DISPERZIJIA	DISPERZIJIA
---	--------	-------	-------	------------	-------------	-------------

BGP ETAŽE 186.87 m<sup>2</sup>

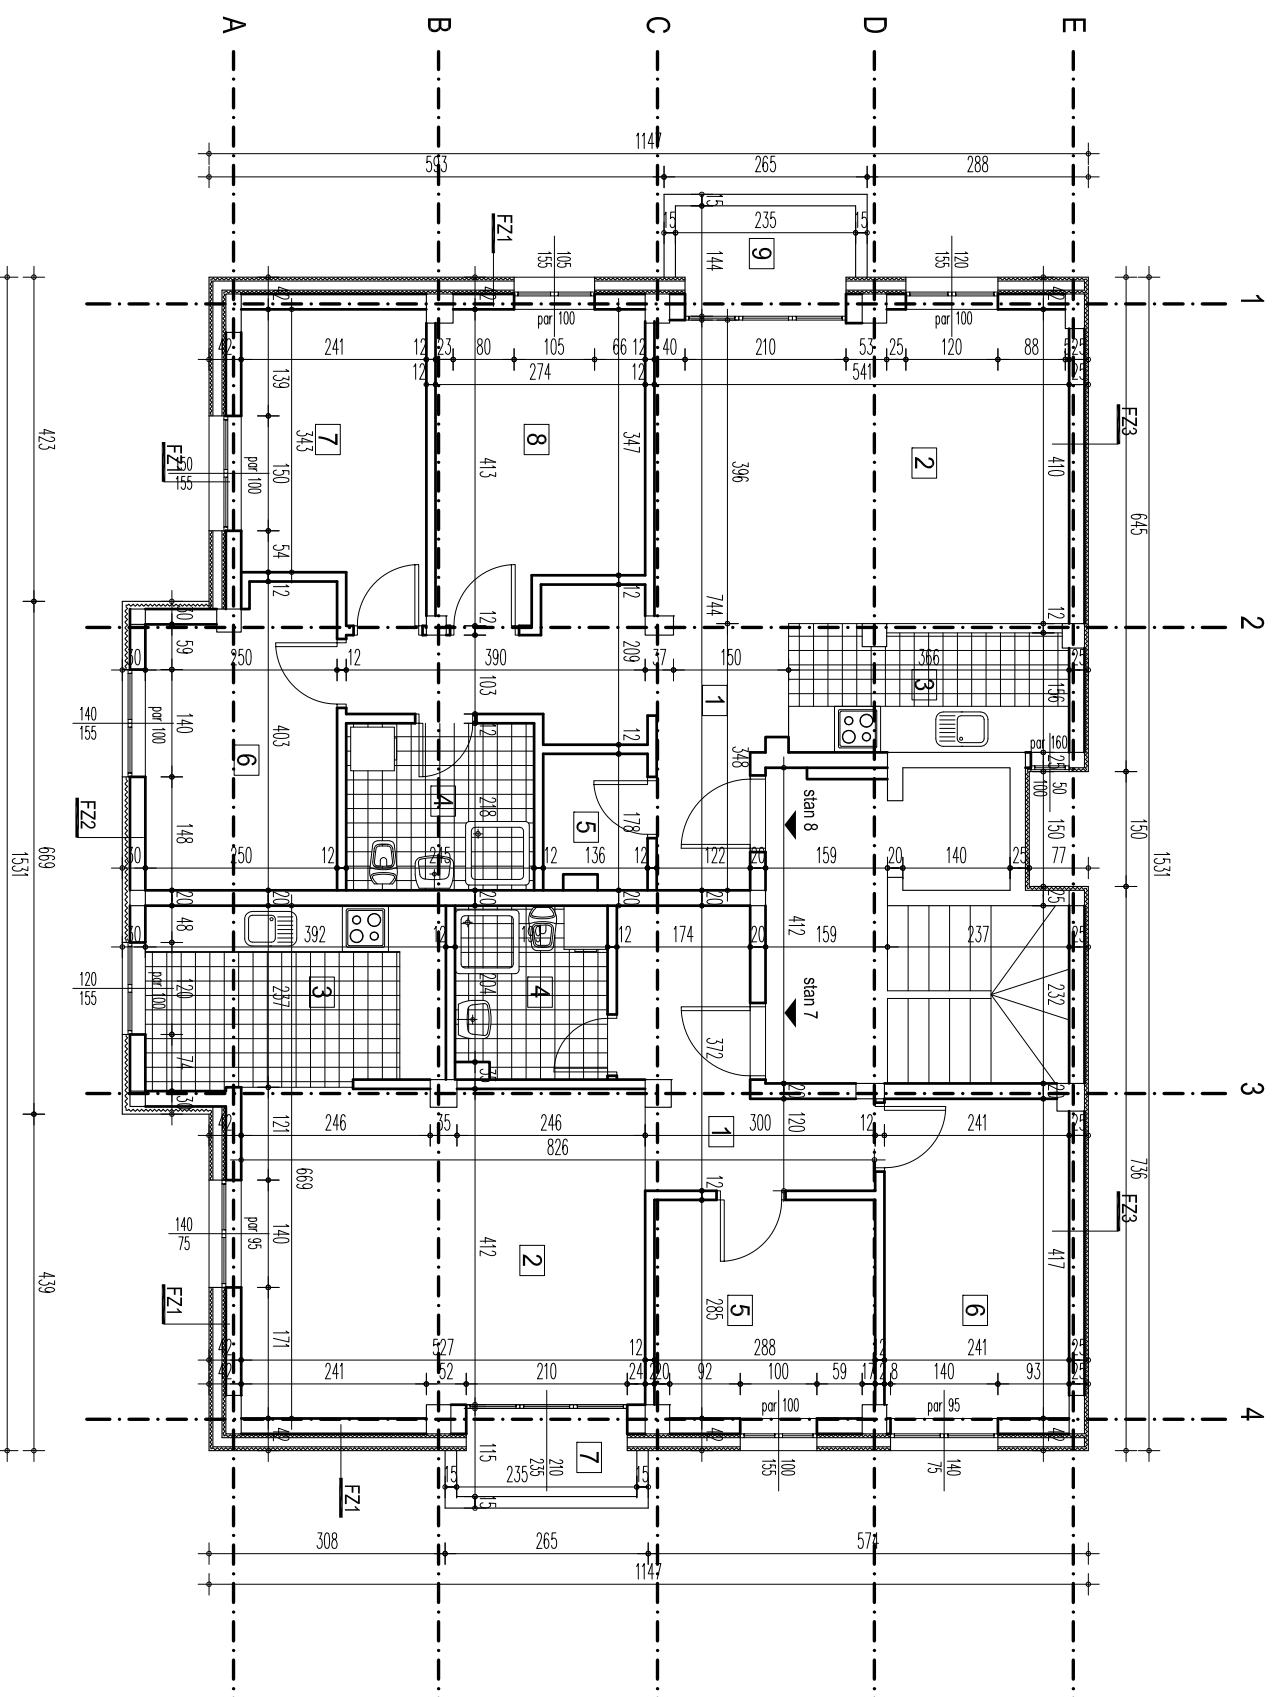

**LEGENDA MATERIJALA**

	ARMIRANI BETON
	OPEKARSKI PROIZVODI
	TERMOIZOLACIJA
	HIDROIZOLACIJA

	<b>ARHITEKTONSKA AKCIJA D.O.O.</b> <small>FEDERACIJA PROJEKOVANJE I INŽENJING I PROJEKTOVANJE I INŽENJING I PROJEKTOVANJE I INŽENJING</small>
<b>INVESTITOR</b>	
<b>PROJEKAT</b>	PROJEKAT IZVEDENOG OBJEKTA STAMBENI OBJEKAT MAŽURANIĆEVA 38, BEOGRAD
<b>CRTEŽ</b>	OSNOVA TREĆEG SPRATA
<b>ODGOVORNI PROJEKTOVANIK</b>	Milivoje Andrić, d.i.a.
<b>SARADNIK</b>	Bojana Micunović, d.i.a.
<b>FAZA</b>	A
<b>RAZMERA</b>	1:100
<b>DATUM</b>	III, 2015.
<b>Br. tehničke dokumentacije</b>	
<b>Broj crteža</b>	6