

TABELARNI PREGLED POVRŠINA


STAN 9

R.br.	NAZIVNA PROSTORJE	P neto m ²	Obim m	POD.	ZID.	PLAFON.
1	PREDSOBLE	7.39	14.05	PARKET	POLUDSPER.	POLUDSPER.
2	DNEVNA SOBA	25.20	20.12	PARKET	POLUDSPER.	POLUDSPER.
3	KUHINJA	8.01	11.70	KER.PLOČ.	KER.PLOČ.	POLUDSPER.
4	KUPATILLO	5.32	9.37	KER.PLOČ.	KER.PLOČ.	POLUDSPER.
5	TOALET	1.97	5.66	KER.PLOČ.	KER.PLOČ.	POLUDSPER.
6	SOBA	12.85	16.52	PARKET	POLUDSPER.	POLUDSPER.
7	SOBA	12.05	14.71	PARKET	POLUDSPER.	POLUDSPER.
8	SOBA	15.11	15.94	PARKET	POLUDSPER.	POLUDSPER.

9	TERASA	5.05	13.84	KER.PLOČ.		
10	TERASA	16.24	17.00	KER.PLOČ.		

UKUPNA POVRŠINA 109.19 m²

BRP ETAŽE		147.24 m ²
-----------	--	-----------------------

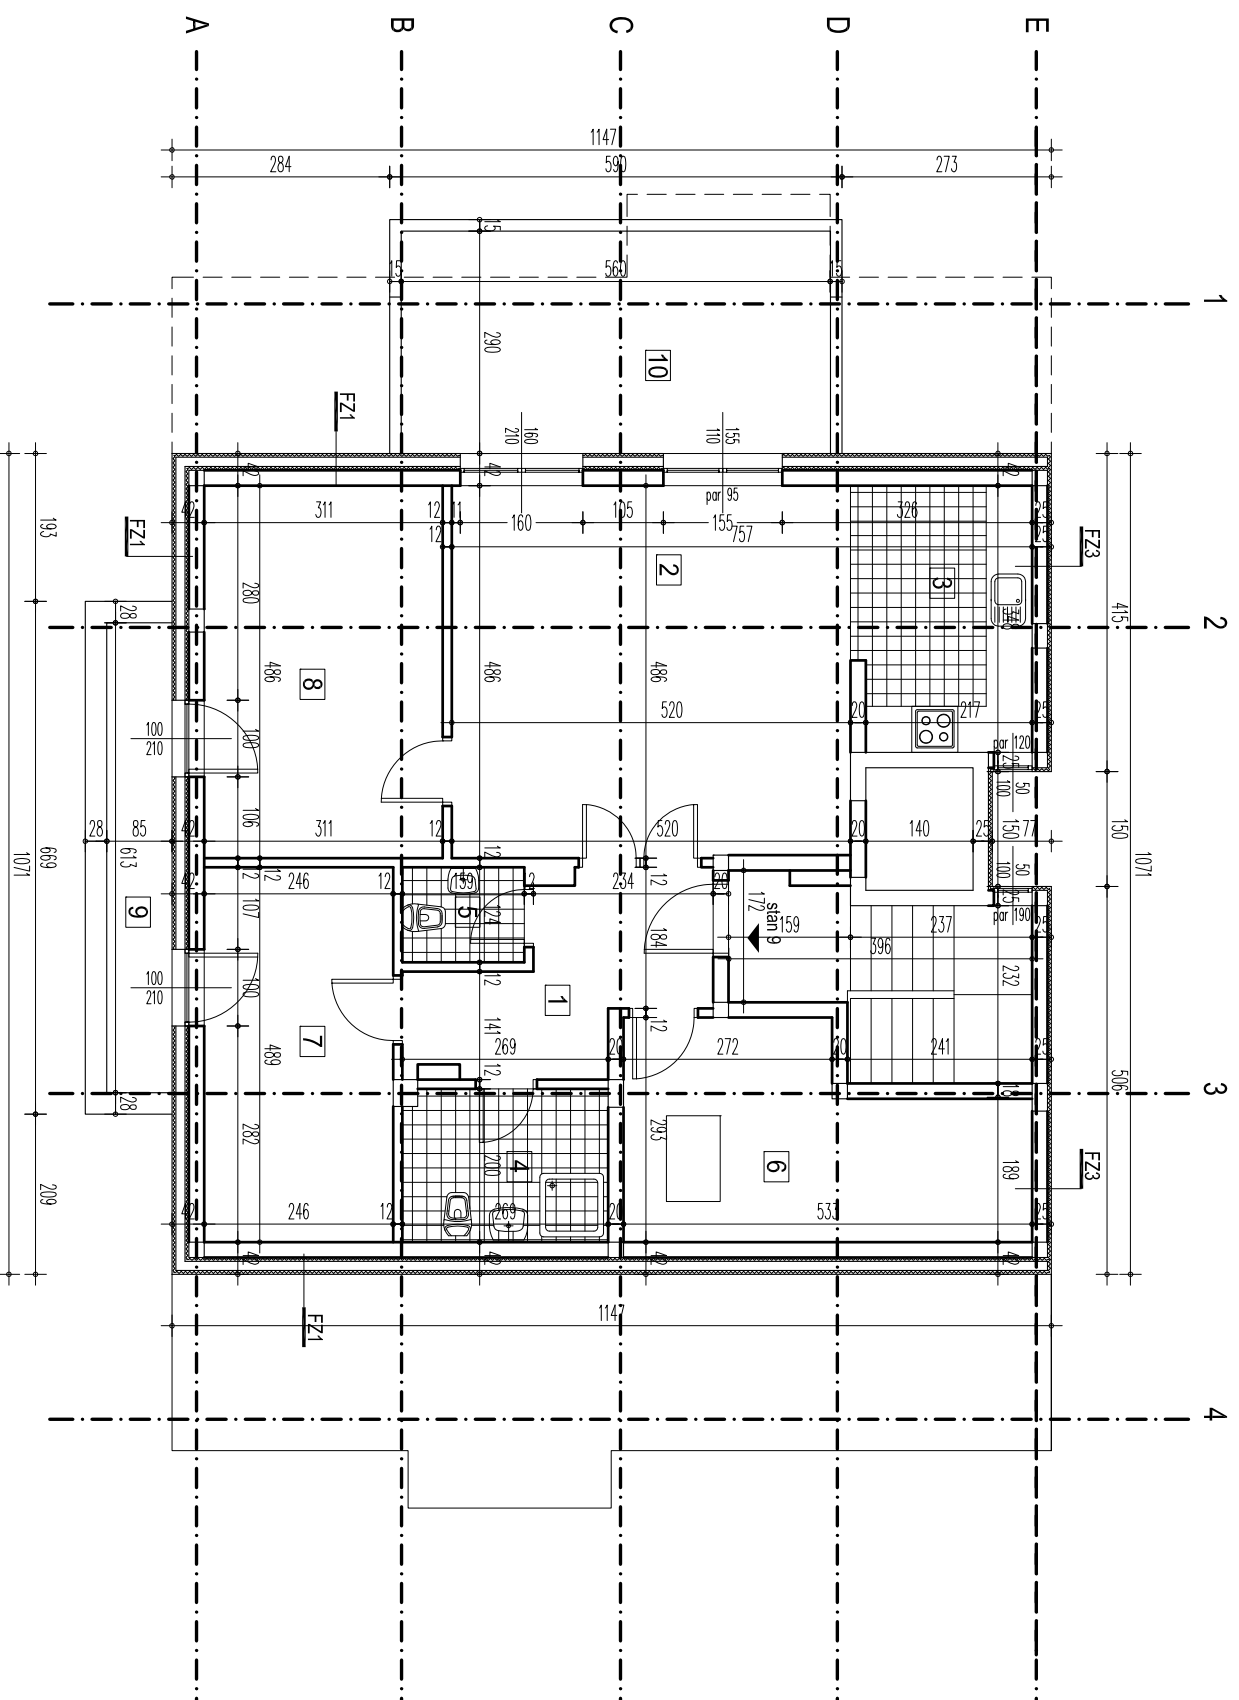

FZ1		fasadni zid
-malter	2.00	
-giler blok	19.00	
-sifropor	5.00	
-opeka	12.00	
-sifropor	5.00	
-bavali	2.00	
FZ3		fasadni zid
-malter	2.00	
-giler blok	25.00	
-sifropor	5.00	
-bavali	2.00	

LEGENDA MATERIJALA

	ARMIRANI BETON
	OPEKARSKI PROIZVODI
	TERMOIZOLACIJA
	HIDROIZOLACIJA

	ARHITEKTONSKA AKCIJA D.O.O.	PROJEKCIJA PROJEKOVANJE INŽENJERING I PROJEKOVANJE PARKIRANJE 97/7/11
INVESTITOR		
PROJEKAT	PROJEKAT IZVEDENOG OBJEKTA STAMBENI OBJEKAT MAŽURANIĆEVA 38, BEOGRAD	
CRTEŽ	OSNOVA POTKROVLJA	
ODGOVORNI PROJEKTANT	Milivoje Andrić, d.i.a.	
SARADNIK	Bojana Mićunović, d.i.a.	
FAZA	RAZMJERA	DATUM
A	1:100	III, 2015.
	Br. tehničke dokumentacije	Broj crteža
		7