

TABELARNI PREGLED PLOVRSINA

STAN 1

R.br.	NAMENA PROSTORUJE	P neto m ²	Obim m	POD:	ZID:	PLAFON:
1	PREDSOBLE	4.40	10.10	PAKETI	POLUDSPER.	POLUDSPER.
2	DNEVNA SOBA	21.14	19.29	PAKETI	POLUDSPER.	POLUDSPER.
3	KUHINJA	5.21	11.75	KER.PLOČ.	KER.PLOČ.	POLUDSPER.
4	KUPATILLO	3.72	7.96	KER.PLOČ.	KER.PLOČ.	POLUDSPER.
5	SOBA	10.60	13.32	PAKETI	POLUDSPER.	POLUDSPER.

6	TERASA	2.56	7.00	KER.PLOČ.		
---	--------	------	------	-----------	--	--

UKUPNA PLOVRSINA 47.63 m²

STAN 2

R.br.	NAMENA PROSTORUJE	P neto m ²	Obim m	POD:	ZID:	PLAFON:
1	PREDSOBLE	9.94	18.44	PAKETI	POLUDSPER.	POLUDSPER.
2	DNEVNA SOBA	21.89	22.06	PAKETI	POLUDSPER.	POLUDSPER.
3	KUHINJA	6.28	11.58	KER.PLOČ.	KER.PLOČ.	POLUDSPER.
4	OSTAVA	1.60	5.16	PAKETI	POLUDSPER.	POLUDSPER.
5	KUPATILLO	4.24	8.42	KER.PLOČ.	KER.PLOČ.	POLUDSPER.
6	SOBA	8.22	12.32	PAKETI	POLUDSPER.	POLUDSPER.
7	SOBA	10.75	13.47	PAKETI	POLUDSPER.	POLUDSPER.
8	SOBA	9.89	13.53	PAKETI	POLUDSPER.	POLUDSPER.


9	TERASA	3.26	7.58	KER.PLOČ.		
---	--------	------	------	-----------	--	--

UKUPNA PLOVRSINA 76.07 m²

ZAEDNIČKE PROSTORUJE

1	HODNIK	30.31	17.62	GRAN. KER.	DISPERZIJA	DISPERZIJA
---	--------	-------	-------	------------	------------	------------

BGP ETIŽE		186.87 m ²
-----------	--	-----------------------

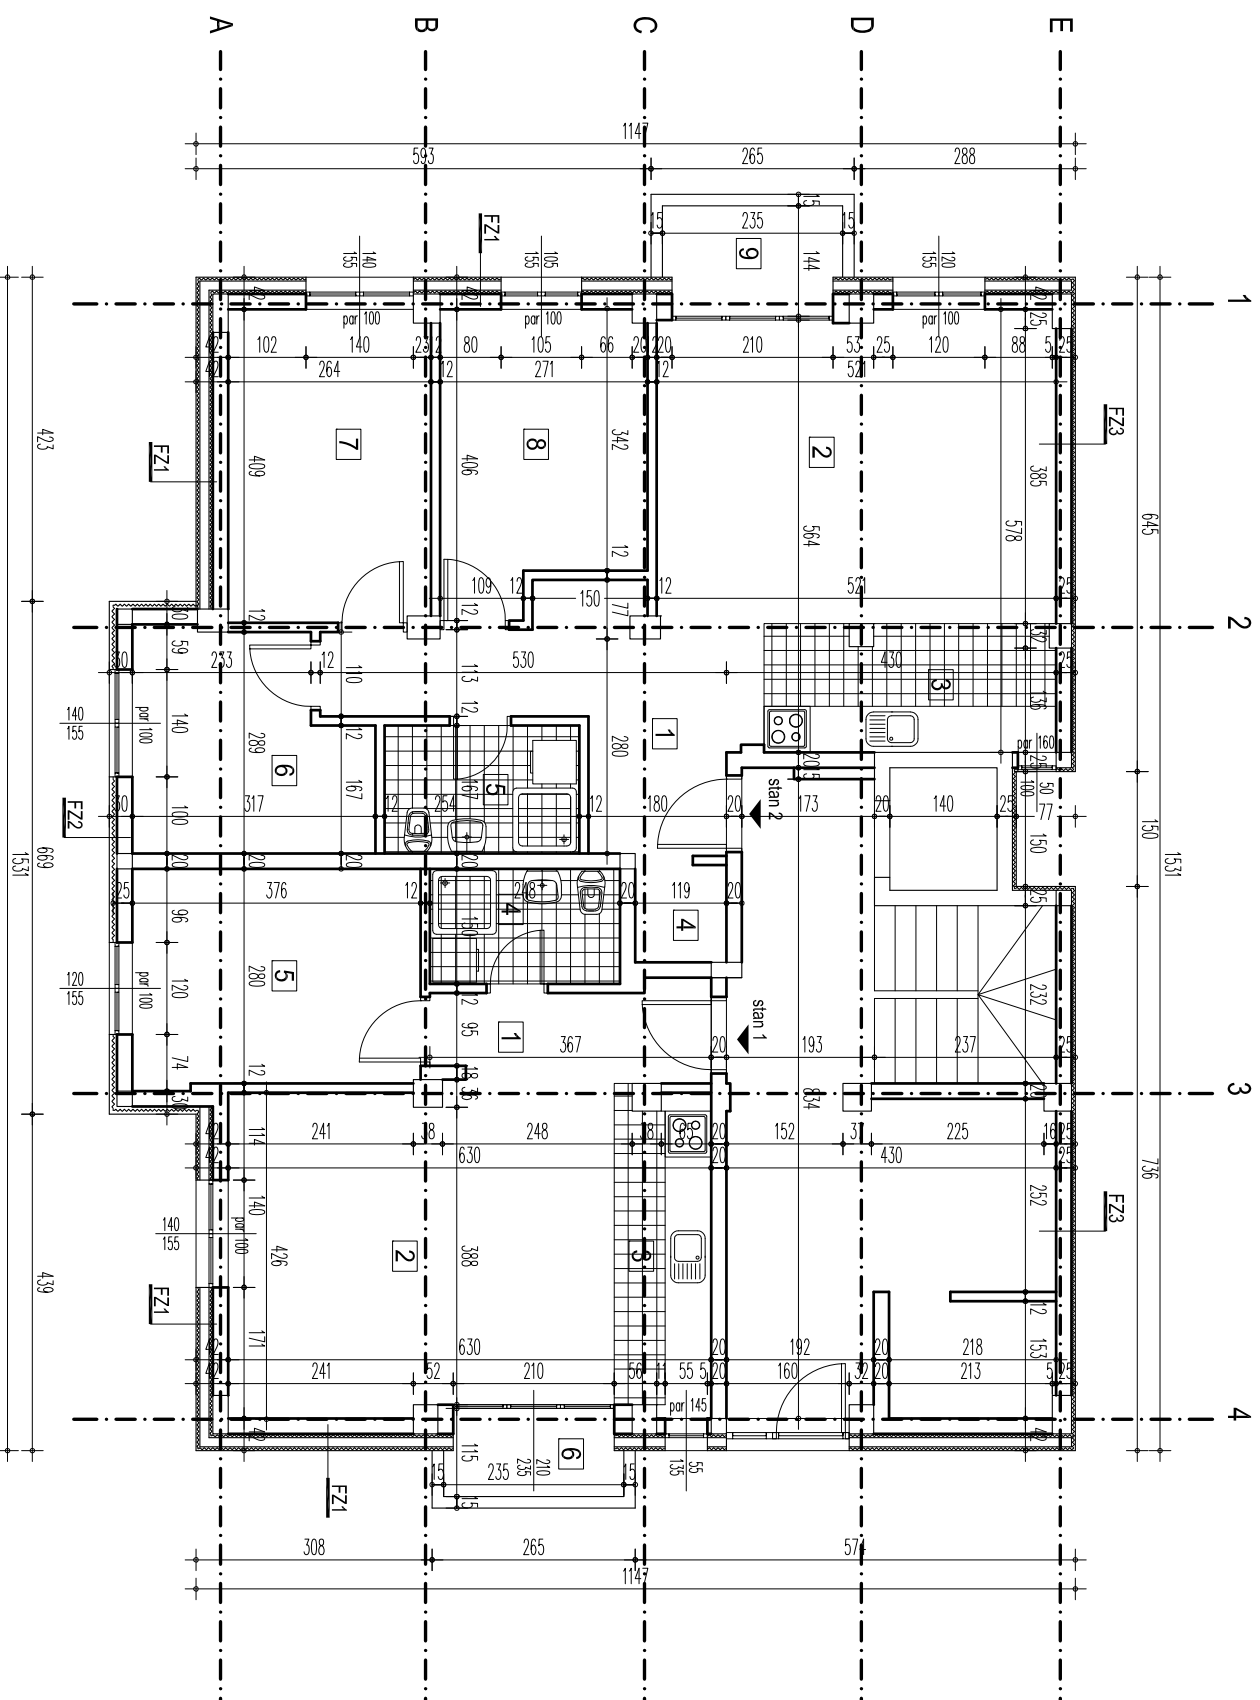

LEGENDA MATERIJALA

	ARMIRANI BETON
	OPEKARSKI PROIZVODI
	TERMOIZOLACIJA
	HIDROIZOLACIJA

	ARHITEKTONSKA AKCIJA D.O.O. PROJEKCIJA PROJEKTOVANJE INŽENJERING IVOLOJINE PABEKOVIĆE 97/711	
INVESTITOR		
PROJEKAT	PROJEKAT IZVEDENOG OBJEKTA STAMBENI OBJEKAT MAŽURANIĆEVA 38, BEOGRAD	
CRTEŽ	OSNOVA PRIZEMLJA	
ODGOVORNI PROJEKTANT	Milivoje Andrić, d.i.a.	
SARADNIK	Bojana Micunović, d.i.a.	
FAZA	RAZMJERA 1:100 DATUM III, 2015. Br. tehničke karta Broj crteža	
		3